АДМИНИСТРАЦИЯ ГОРОДА ВЛАДИМИРА

ПОСТАНОВЛЕНИЕ

23.03.2018 № 593

О внесении изменения в постановление главы города Владимира от 14.12.2010 № 4700

В соответствии с п.22.6 распоряжения администрации города Владимира от 13.05.2011 № 191-р «Об утверждении положения об администрации города Владимира» и п.1.5 ст.37 Устава муниципального образования город Владимир, в целях обеспечения оптимального уровня организации дорожного движения **постановляю:**

1. Внести изменение в Схему организации дорожного движения по автомобильной дороге «Лемешки-Оргтруд» города Владимира согласно приложению.

2. Управлению жилищно-коммунального хозяйства организовать мероприятия по приведению средств организации дорожного движения в соответствии с вносимыми изменениями.

3. Опубликовать данное постановление на официальном сайте органов местного самоуправления города Владимира.

4. Контроль за исполнением постановления возложить на заместителя главы администрации города Литвинкина С.В.

И.о. главы администрации города В.А. Гарев

Приложение
к постановлению администрации
города Владимира
от 23.03.2018 № 593

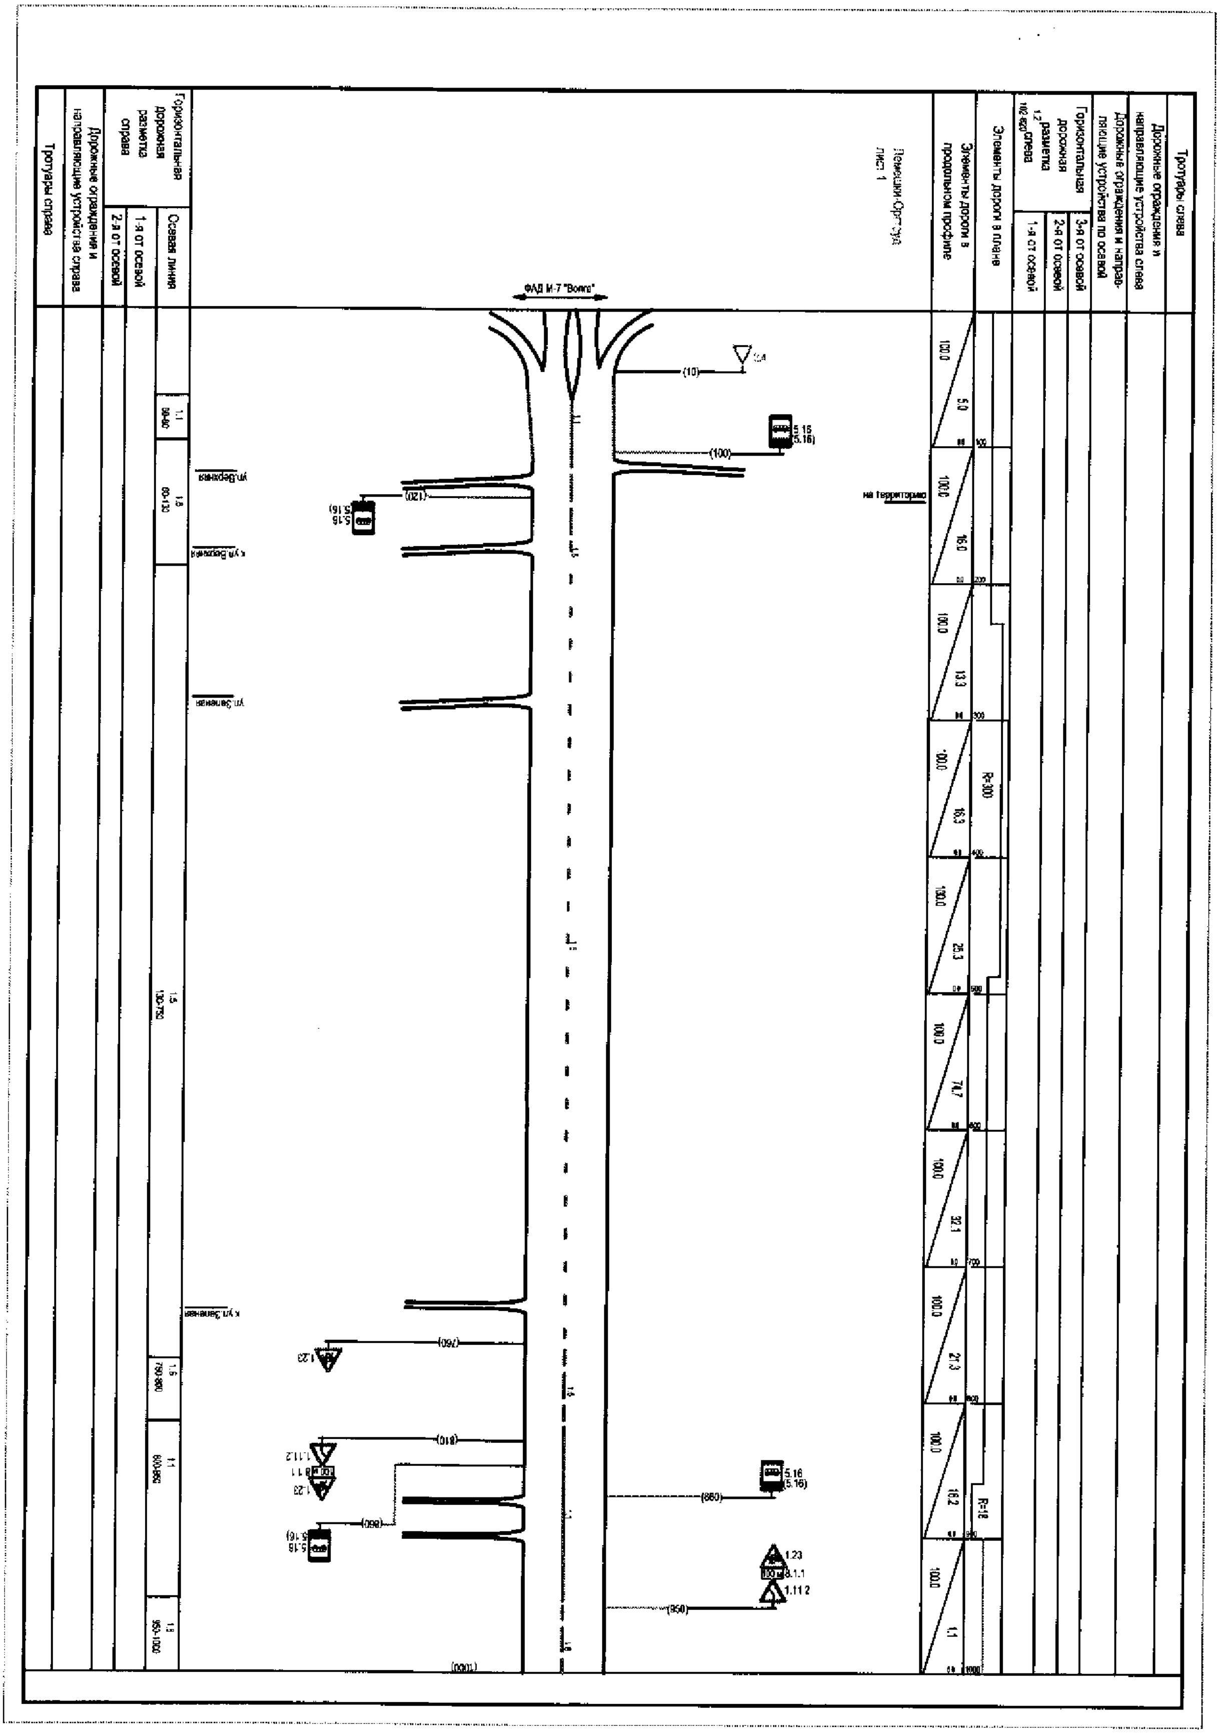

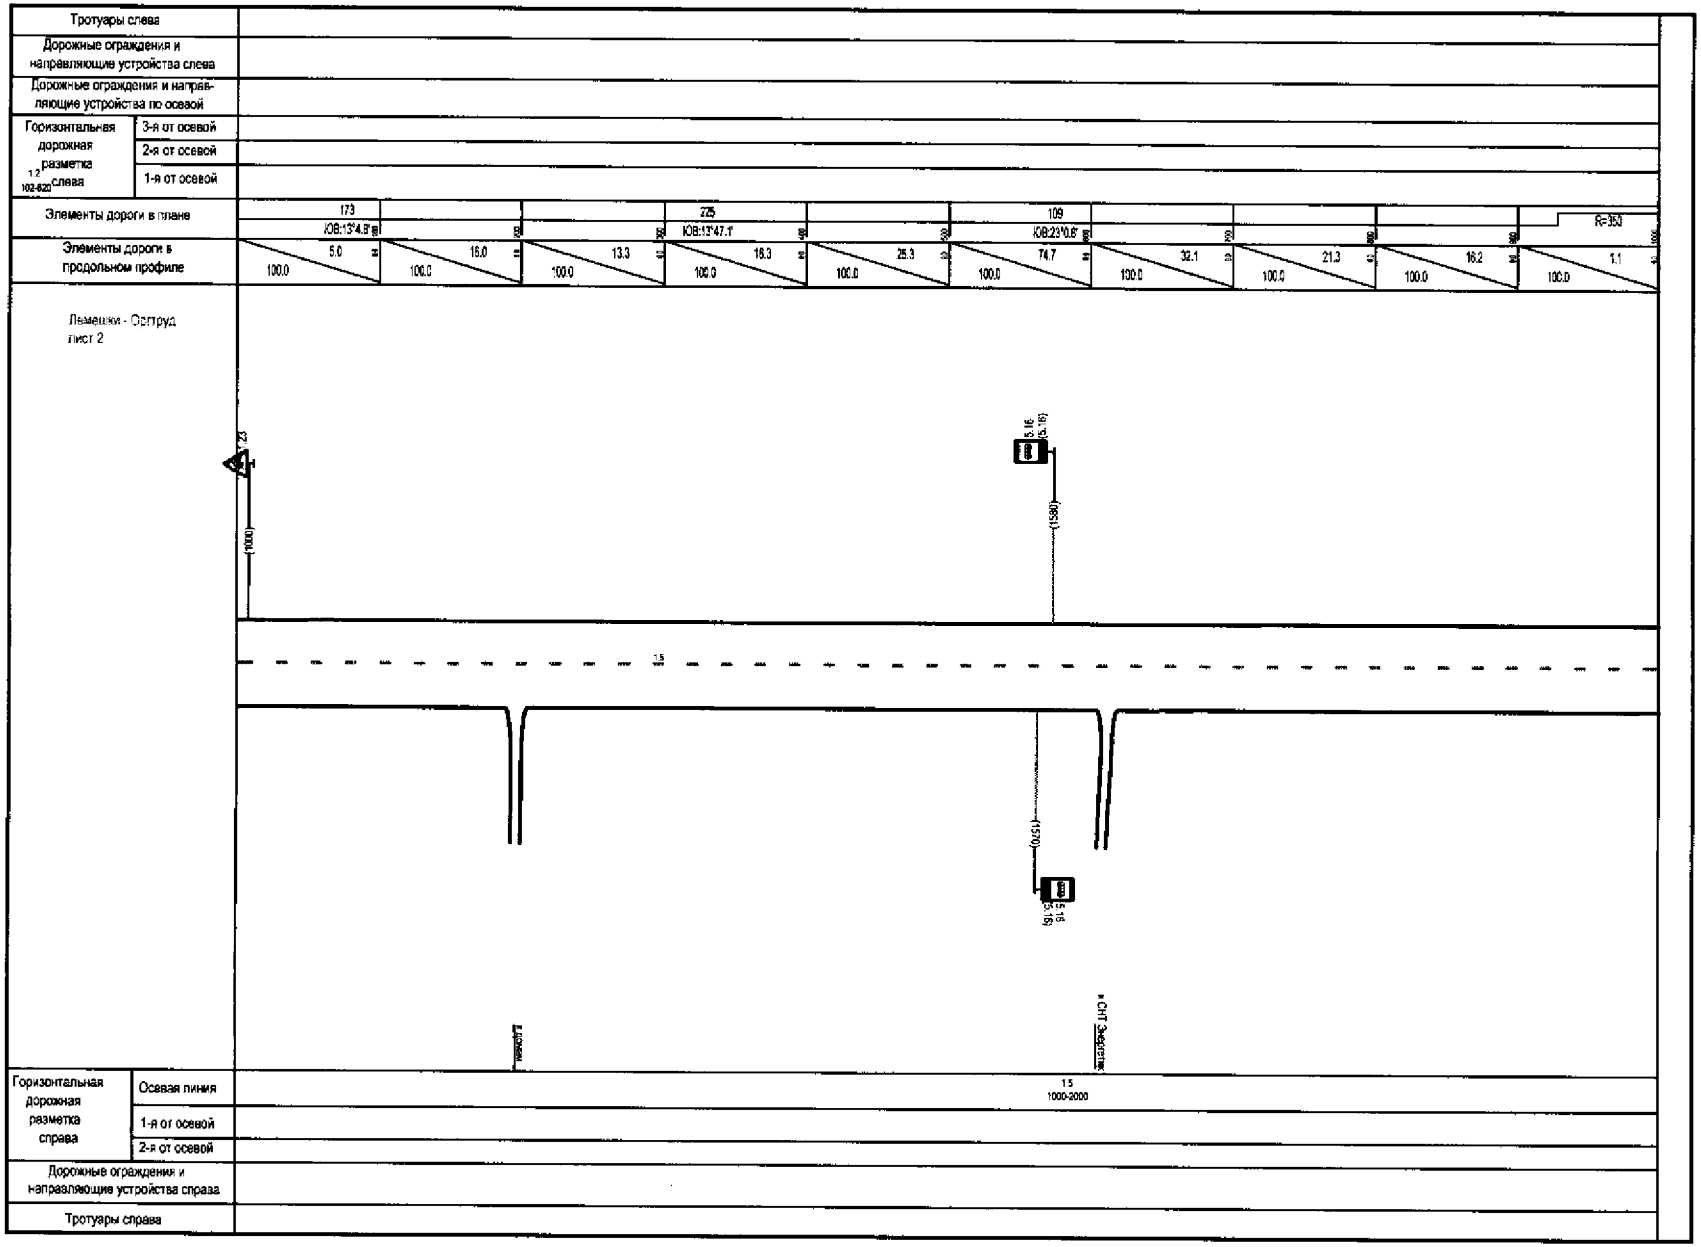
Тротуары слева
Дорожные ограждения и направляющие устройства слева
Дорожные ограждения и направляющие устройства по осевой
Горизонтальная дорожная разметка 1.2 102-620 слева
3-я от осевой
2-я от осевой
1-я от осевой
Элементы дороги в плане
173
ЮВ:13°4.8'
225
ЮВ:13°47.1'
109
ЮВ:23°0.6'
R=350
100
200
300
400
500
600
700
800
900
1000
Элементы дороги в продольном профиле
100.0
5.0
16.0
13.3
16.3
25.3
74.7
32.1
21.3
16.2
1.1
Лемешки - Оргтруд
лист 2
1.23
(1000)
5.16
(5.16)
(1580)
1.5
(1570)
к домам
к СНТ Энергетик
Горизонтальная дорожная разметка справа
Осевая линия
1.5
1000-2000
1-я от осевой
2-я от осевой
Дорожные ограждения и направляющие устройства справа
Тротуары справа

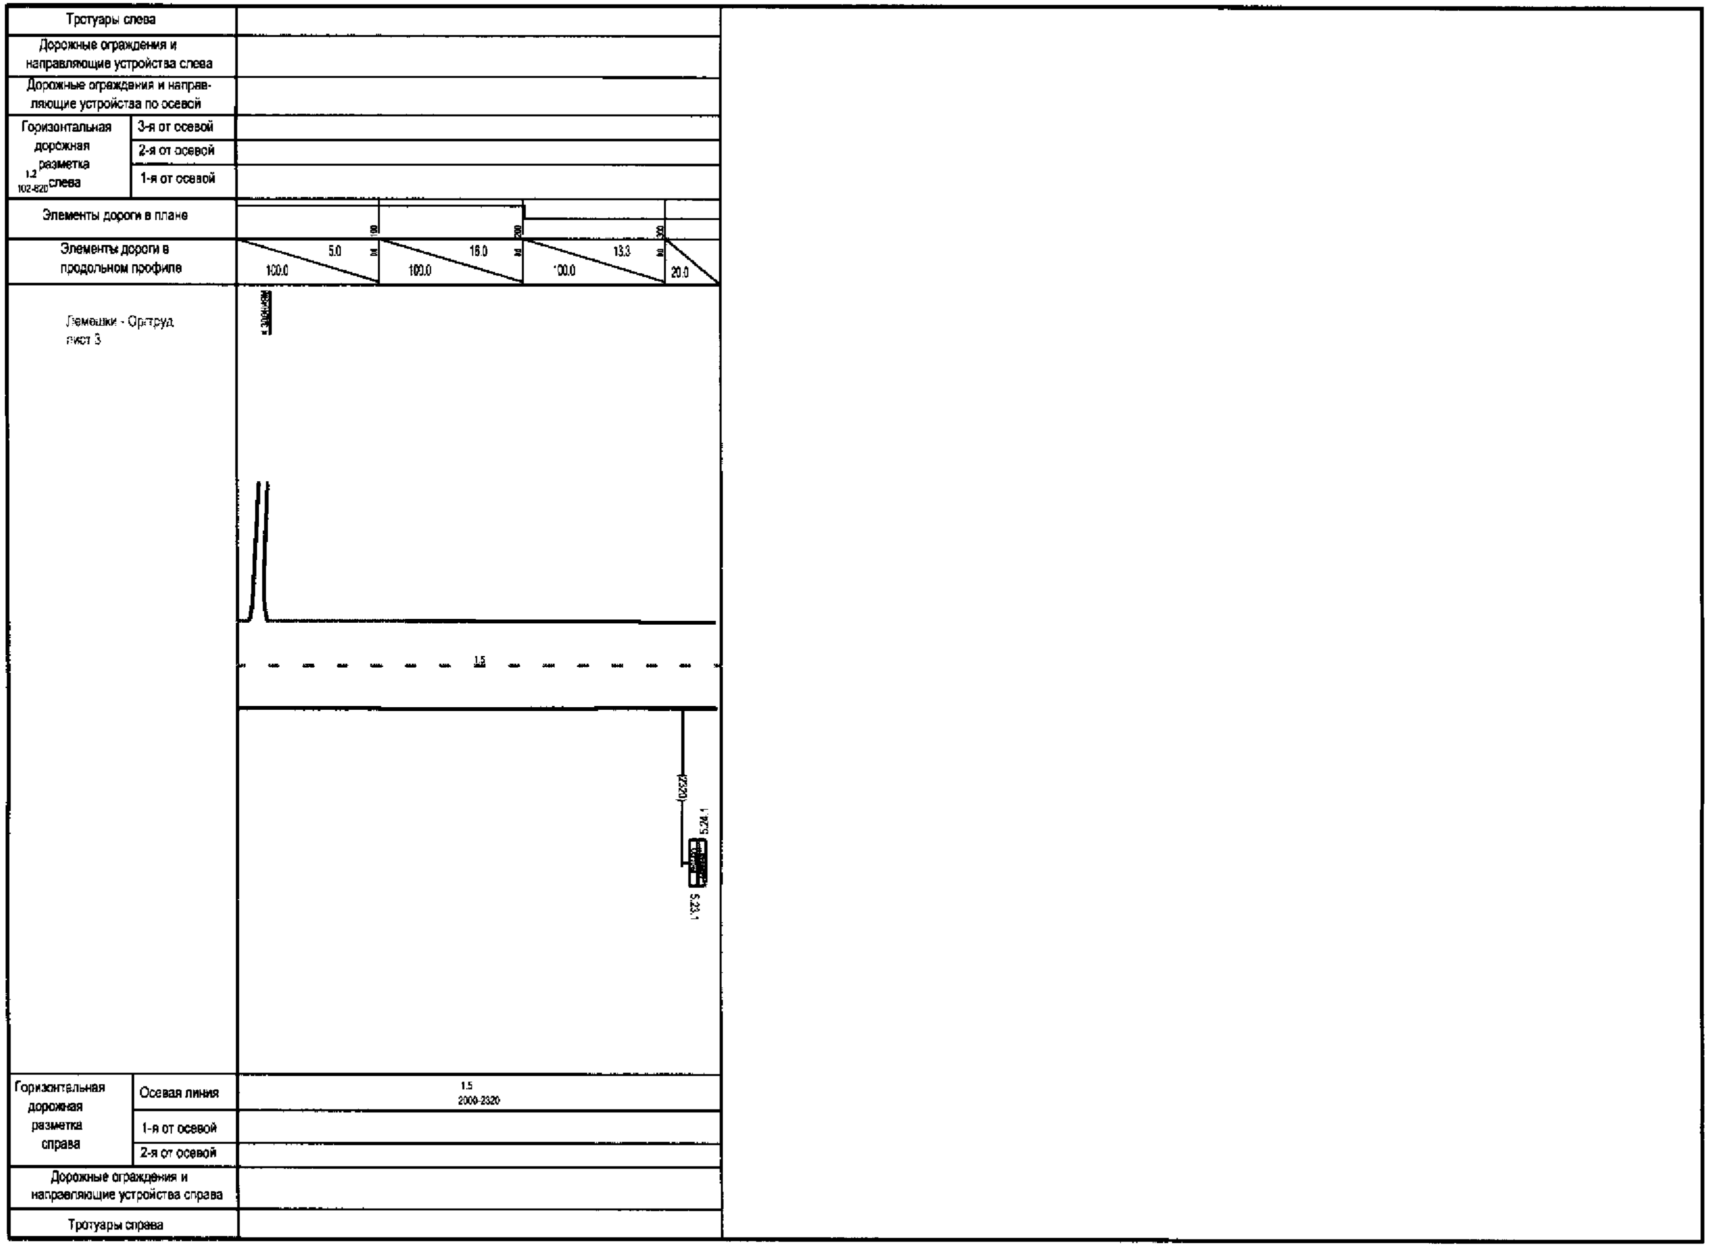
Тротуары слева
Дорожные ограждения и направляющие устройства слева
Дорожные ограждения и направляющие устройства по осевой
Горизонтальная дорожная разметка 1.2 102-820 слева
3-я от осевой
2-я от осевой
1-я от осевой
Элементы дороги в плане
100
200
300
Элементы дороги в продольном профиле
5.0
100.0
16.0
100.0
13.3
100.0
20.0
Лемешки - Ортруд
лист 3
1.5
(2320)
5.24.1
5.23.1
Горизонтальная дорожная разметка справа
Осевая линия
1.5
2000-2320
1-я от осевой
2-я от осевой
Дорожные ограждения и направляющие устройства справа
Тротуары справа