



АДМИНИСТРАЦИЯ ГОРОДА ВЛАДИМИРА
ПОСТАНОВЛЕНИЕ

15.03.2019

№ 662

**О внесении изменения в постановление главы города Владимира
от 14.12.2010 № 4700**

В соответствии с п.п.6 п.22 распоряжения администрации города Владимира от 13.05.2011 № 191-р «Об утверждении положения об администрации города Владимира» и п.п.5 п.1 ст.37 Устава муниципального образования город Владимир, в целях обеспечения оптимального уровня организации дорожного движения **постановляю:**

1. Внести изменение в Схему организации дорожного движения по автомобильной дороге Волга-Энергетик-Семёновское города Владимира согласно приложению.

2. Управлению жилищно-коммунального хозяйства организовать мероприятия по приведению средств организации дорожного движения в соответствии с вносимыми изменениями.

3. Опубликовать данное постановление на официальном сайте органов местного самоуправления города Владимира.


4. Контроль за исполнением постановления возложить на заместителя главы администрации города Литвинкина С.В.


И.о. главы администрации города



В.А. Гарев

Приложение
к постановлению администрации
города Владимира
от 15.03.2019 № 662

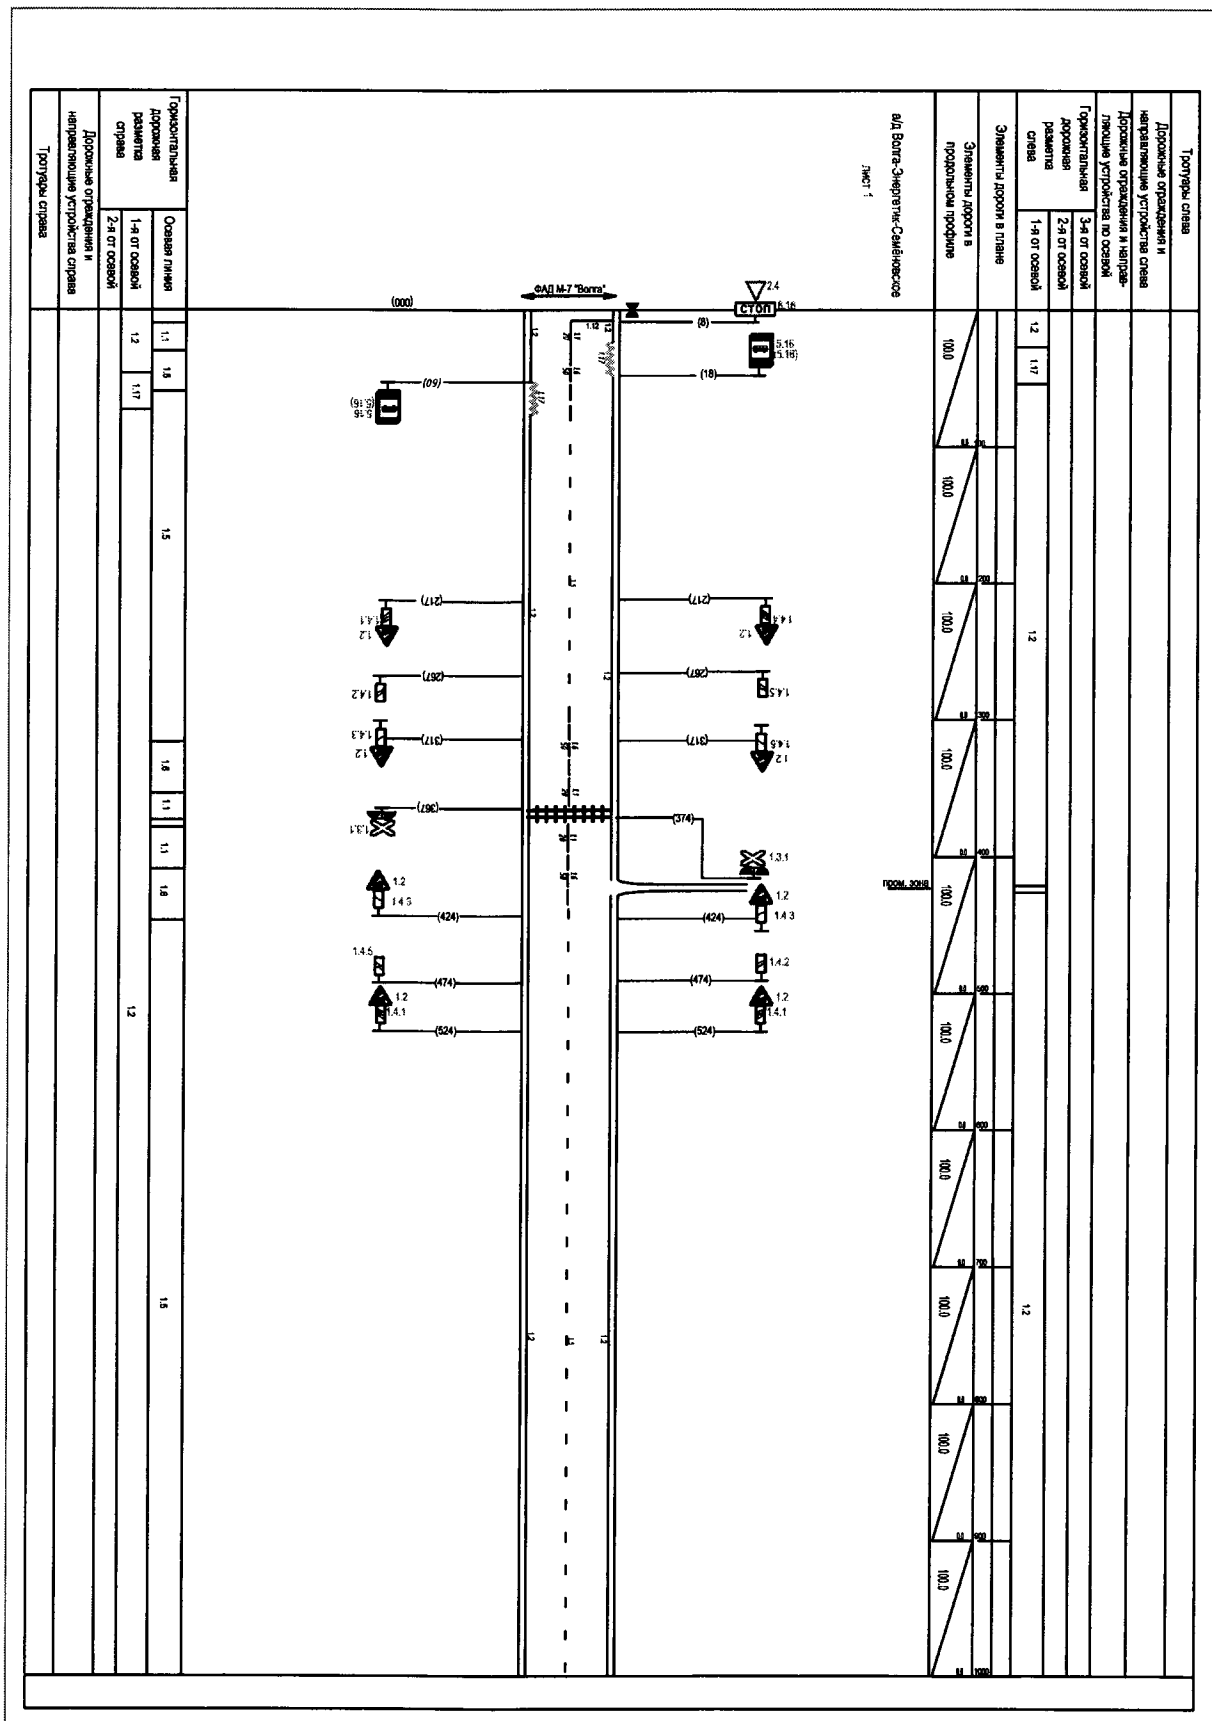

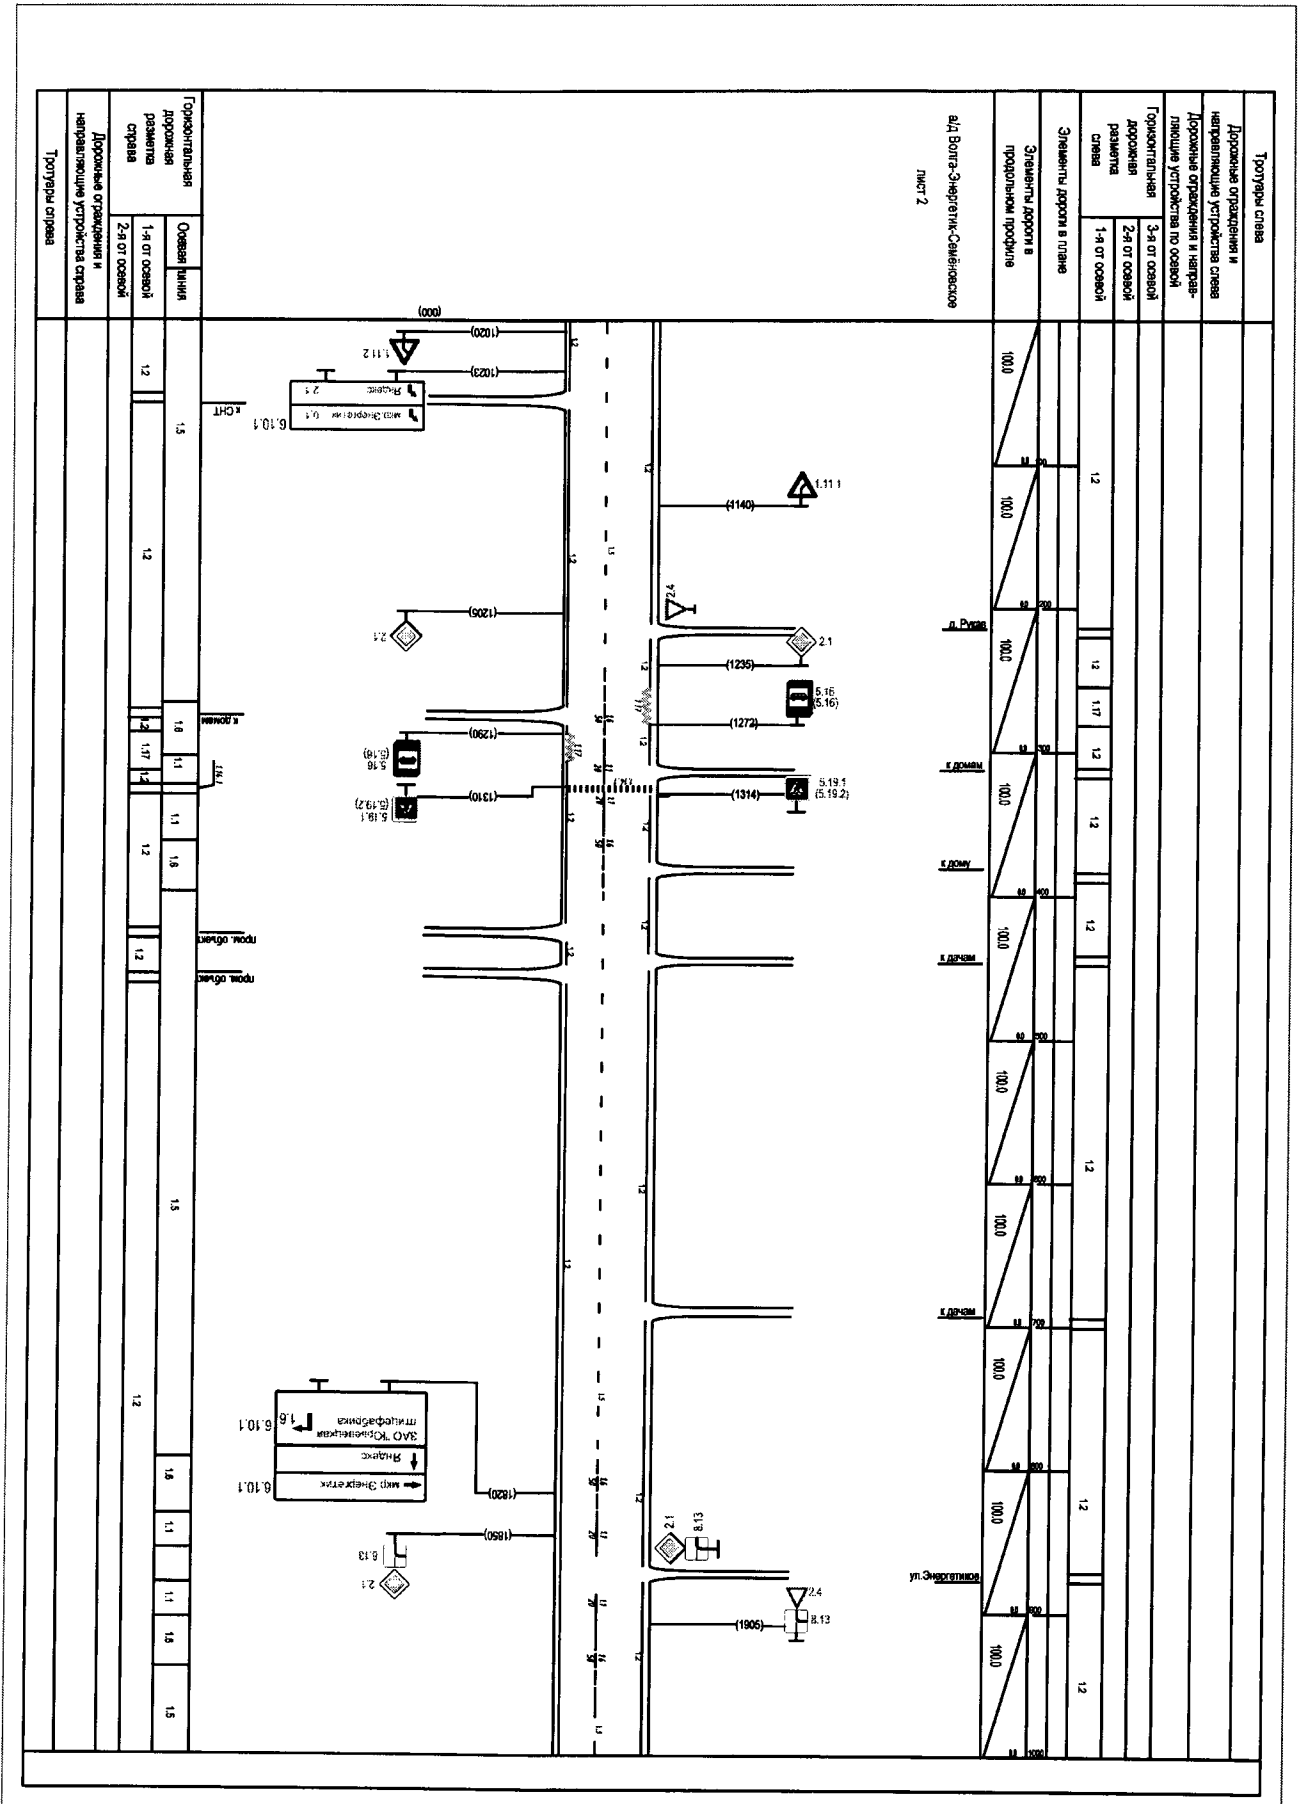

Тротуар слева	
Дорожные ограждения и направляющие устройства слева	
Дорожные ограждения и направляющие устройства по осевой	
3-я от осевой	
2-я от осевой	
1-я от осевой	
Элементы дорог в плане	
Элементы дорог в продольном профиле	
лист 3	
1000	
Горизонтальная дорожная разметка	
Осевая линия	15
1-я от осевой	
2-я от осевой	12
Дорожные ограждения и направляющие устройства справа	
Тротуар справа	

Тротуар слева			
Дорожные ограждения и направляющие устройства слева			
Дорожные ограждения и направляющие устройства по осевой			
Горизонтальная	3-я от осевой		
дорожная	2-я от осевой		
разметка	1-я от осевой		
Знаки			
Знаки дорожные в плане			
Знаки дорожные в продольном профиле			
а/д Волга - Энергетик-Самёновское лист 4			
Горизонтальная	Осевая линия	13	
дорожная	разметка	12	
	1-я от осевой		
	2-я от осевой		
Дорожные ограждения и направляющие устройства справа			
Тротуар справа			